


ÚZEMNÝ PLÁN OBCÍ ĎURKOV, OLŠOVANY, SVINICA

OBEC SVINICA

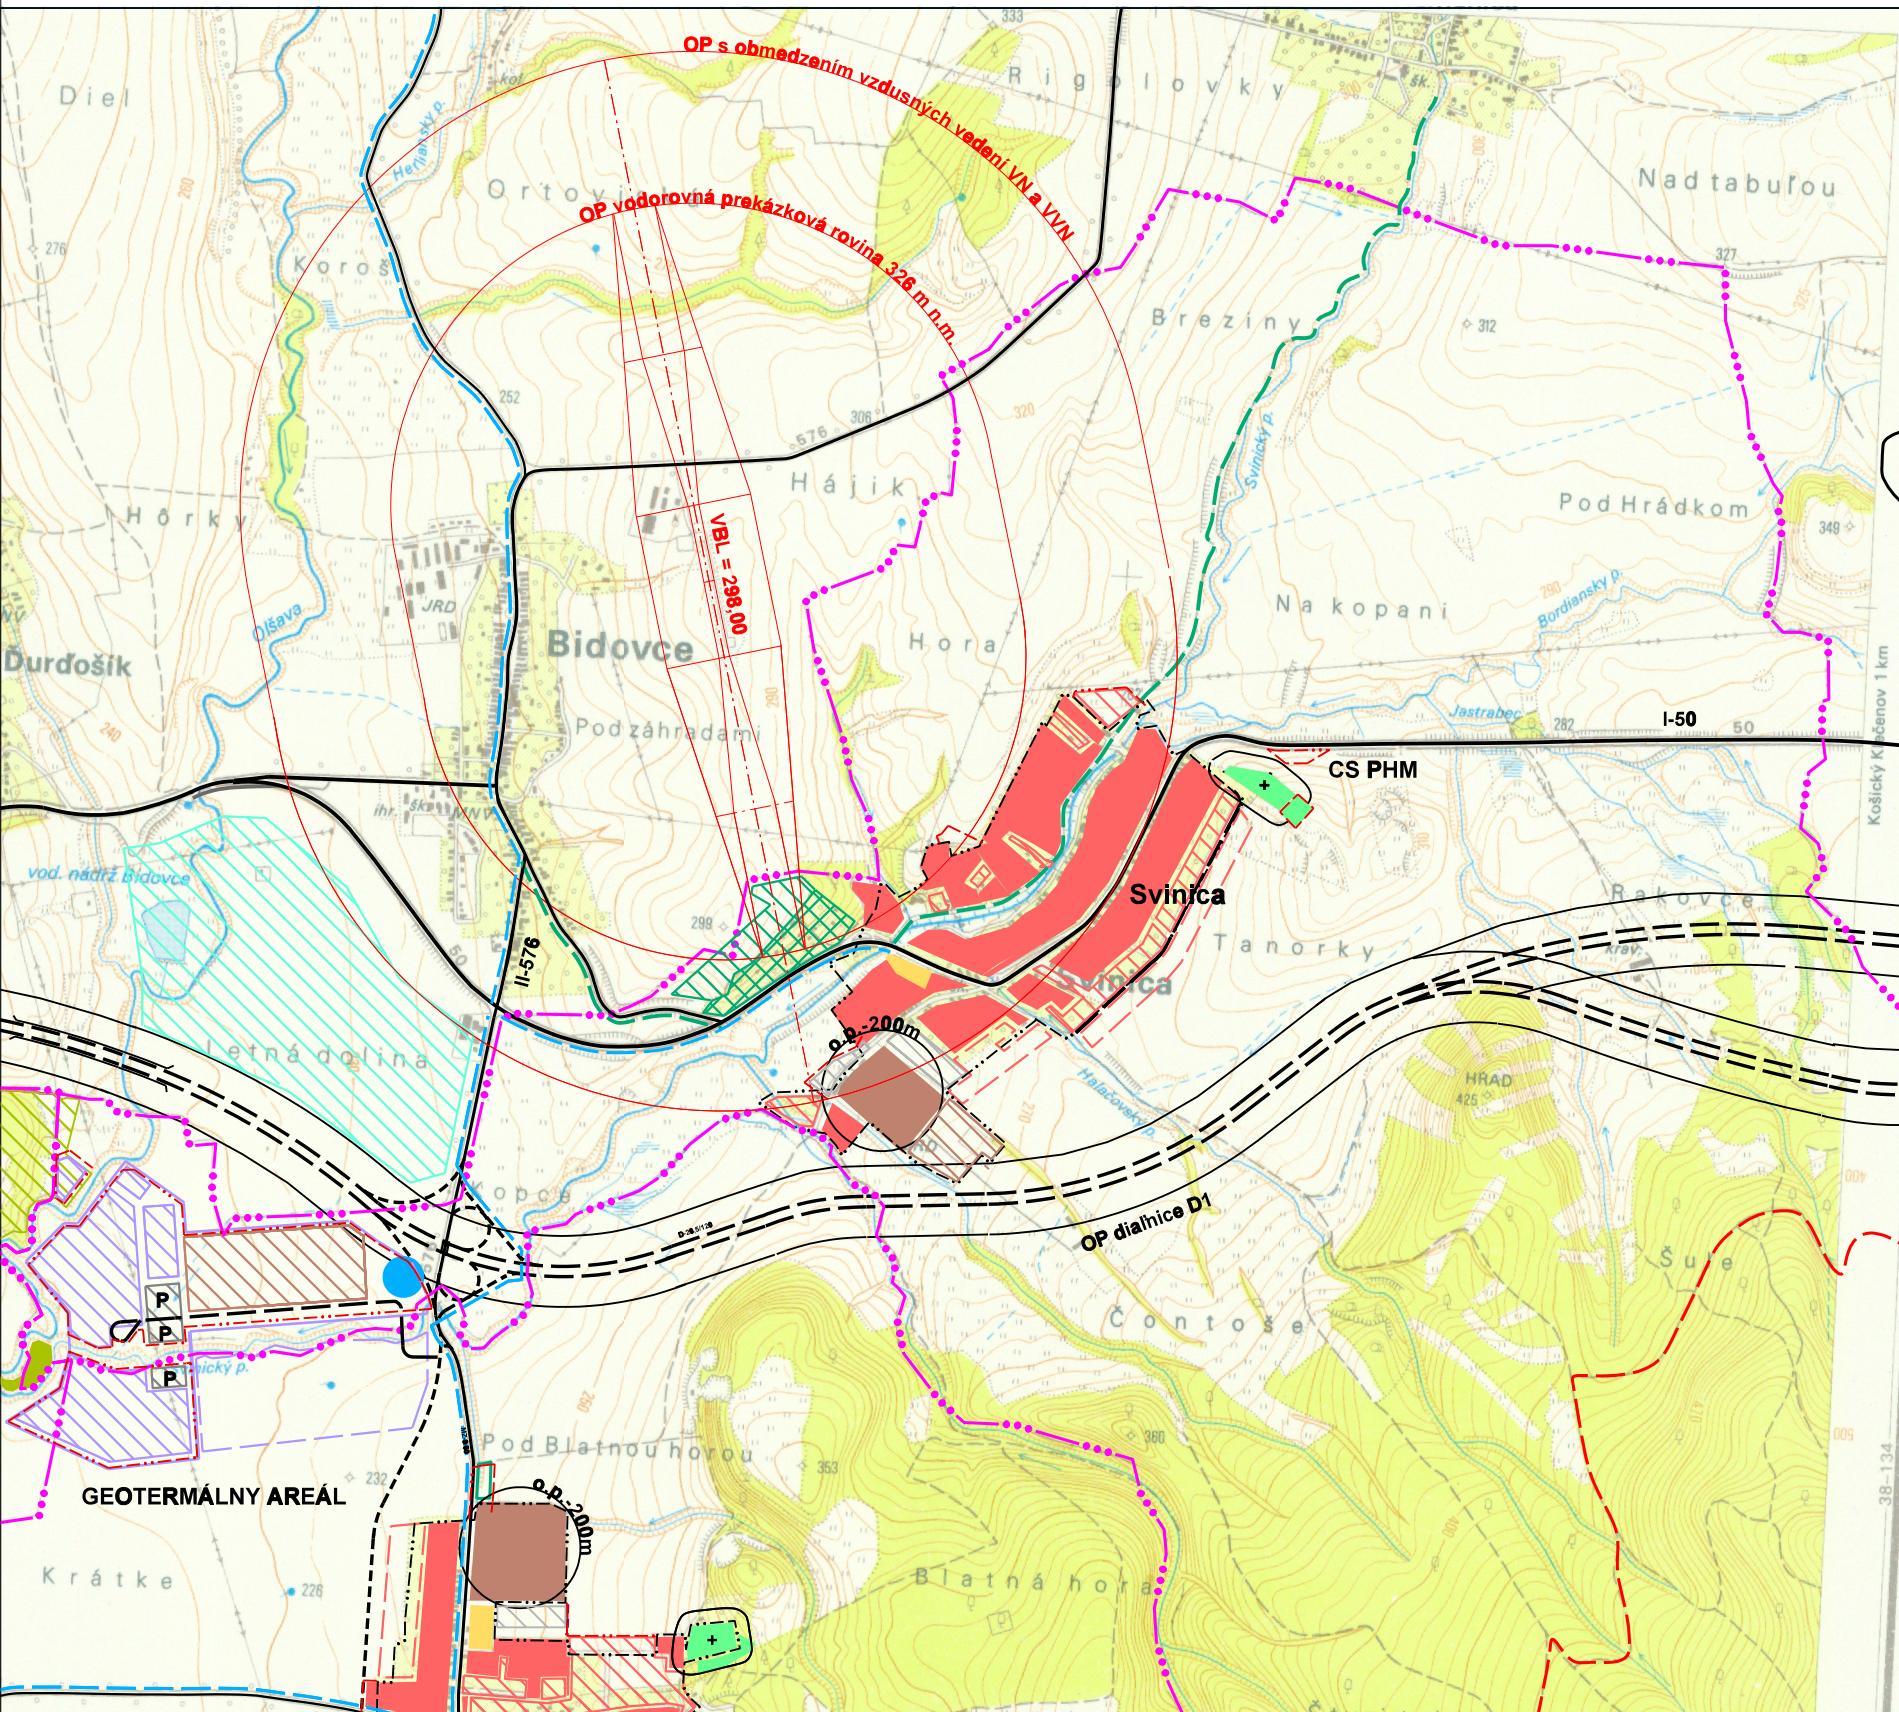

LEGENDA

stav	návrh	
...		Hranica katastrálneho územia
- - -	- - -	Hranica zastavaného územia
■	■	Plochy bývania
■	■	Plochy cestovného ruchu
■	■	Plochy poľnohospodárskej výroby
■	■	Plochy záhradkárskych lokalít
■ + ■		Plochy cintorínov
	■	Areál AquaBid
	■	Golfový areál
	●	Geotermálny vrt
	- - -	Turistické trasy, cyklotrasy
	- - -	Cyklistická trasa podľa ÚPN
	- - -	Plánovaná trasa diaľnice D-1, povrchová a tunelová
	- - -	Cesty I. triedy
	- - -	Cesty II. triedy
	- - -	Cesty III. triedy
	- - -	Ochranné pásmo poľnohosp. letiska
	- - -	Ochranné pásma všetkých druhov
	■	Svahové deformácie

podklad:

Územný plán obcí Ďurkov, Olšovany, Svinica
OBEC SVINICA

názov výkresu:

M 1:25000

2 KOMPLEXNÝ NÁVRH FUNKČNÉHO VYUŽITIA ÚZEMIA RIEŠENÝCH OBCÍ

